


TRAVAUX DE DÉVOIEMENT DU RÉSEAU INTERCOMMUNAL D'EAUX USÉES

SUR LA ROUTE DU PLAN ENTRE DRAGUIGNAN ET TRANS-EN-PROVENCE

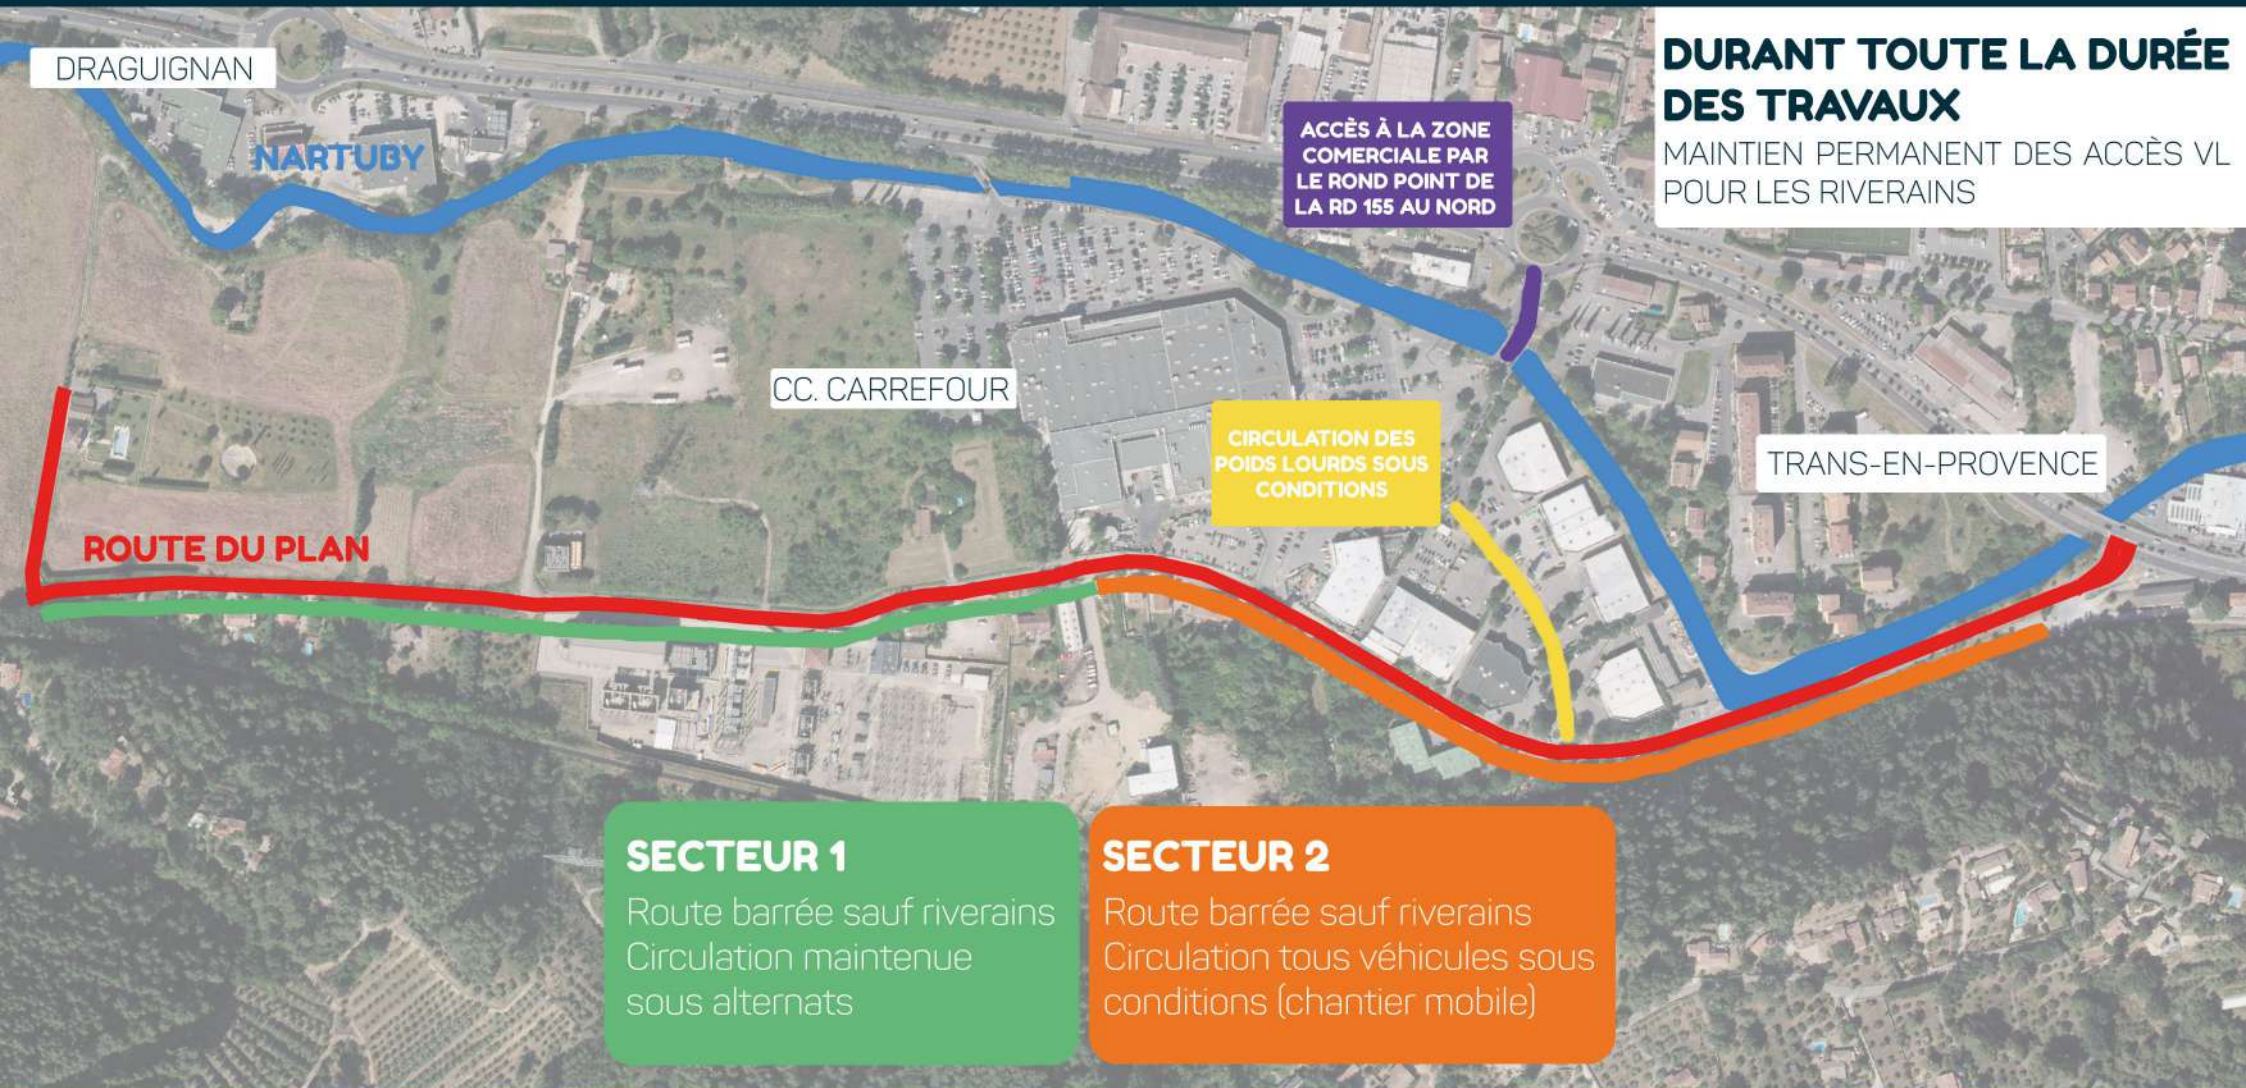

DURANT TOUTE LA DURÉE DES TRAVAUX
MAINTIEN PERMANENT DES ACCÈS VL POUR LES RIVERAINS

ACCÈS À LA ZONE COMMERCIALE PAR LE ROND POINT DE LA RD 155 AU NORD

CIRCULATION DES POIDS LOURDS SOUS CONDITIONS

SECTEUR 1
Route barrée sauf riverains
Circulation maintenue sous alternats

SECTEUR 2
Route barrée sauf riverains
Circulation tous véhicules sous conditions (chantier mobile)

PÉRIODE PRÉVISIONNELLE DES TRAVAUX : DU 21 MARS AU 29 JUILLET

Sous-réserve des aléas techniques et climatiques