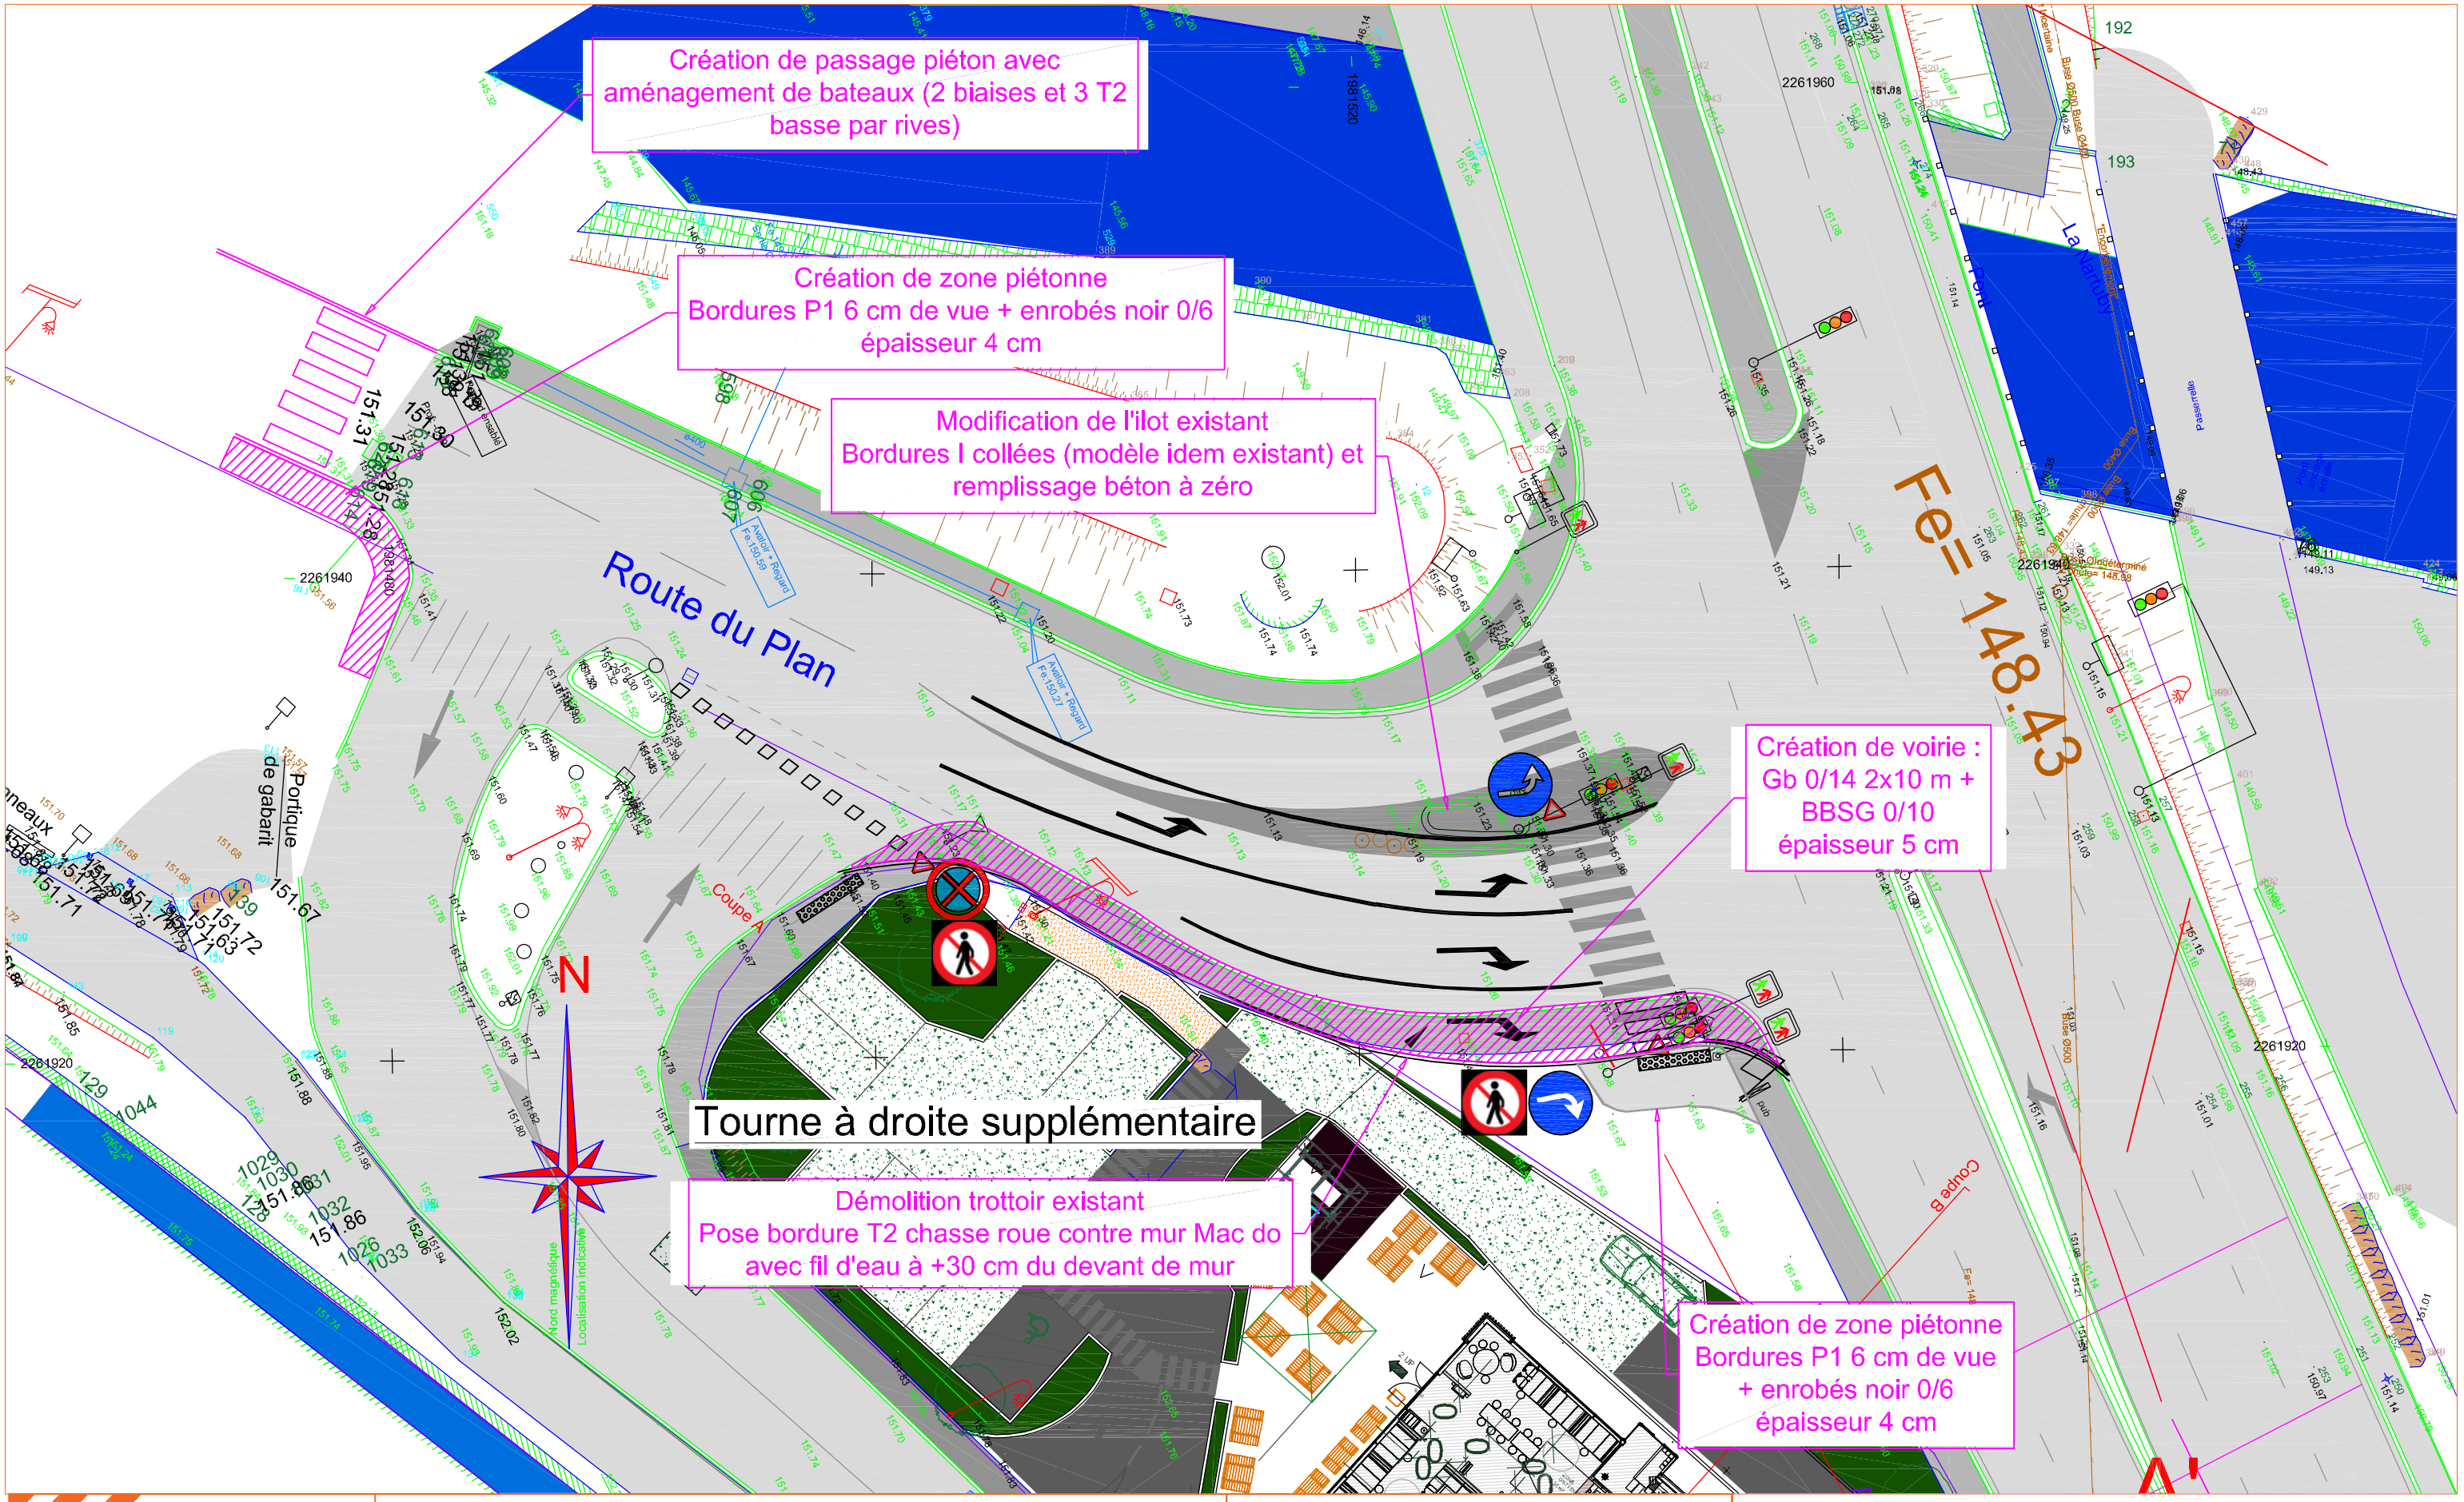

GROUPE HDI RBTP

TRANS EU
Modification du tourne à droite

Indice 1

Date: 13-05-2022
Echelle : 1 / 250 eme